


11. BAUEN & WOHNEN & Energietage - MÄRKISCHER KREIS

08. und 09. Mai 2010 - Lüdenscheid - Auf dem Loh

HALLE 1

Architekten individuell unabhängig produktneutral planen und beraten

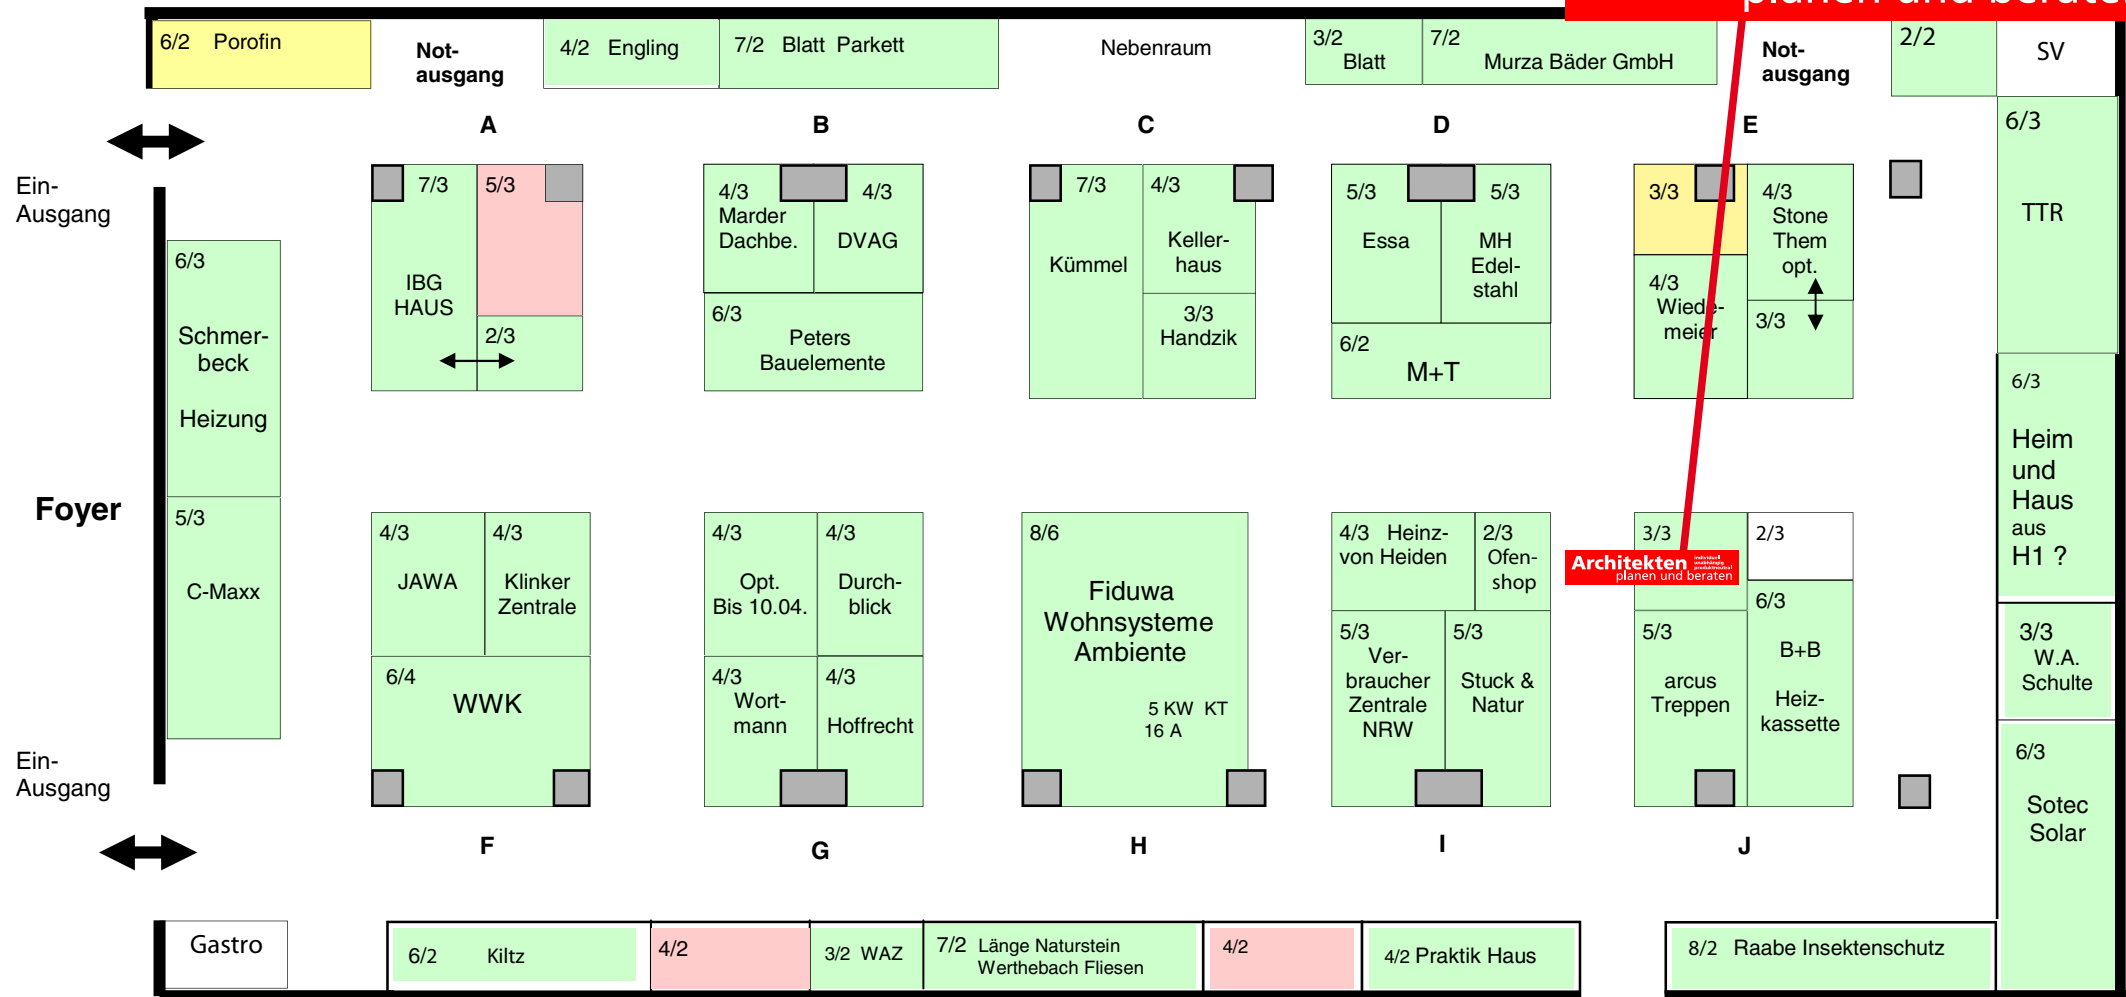

Architekten individuell unabhängig produktneutral planen und beraten

Anlieferung



Halle 1

■ = Säule

Änderungen vorbehalten !

Maßstab 1 : 200

Fax 02741 - 970 840
Tel. 02741 - 933 444